




2-2剖面图 1:100

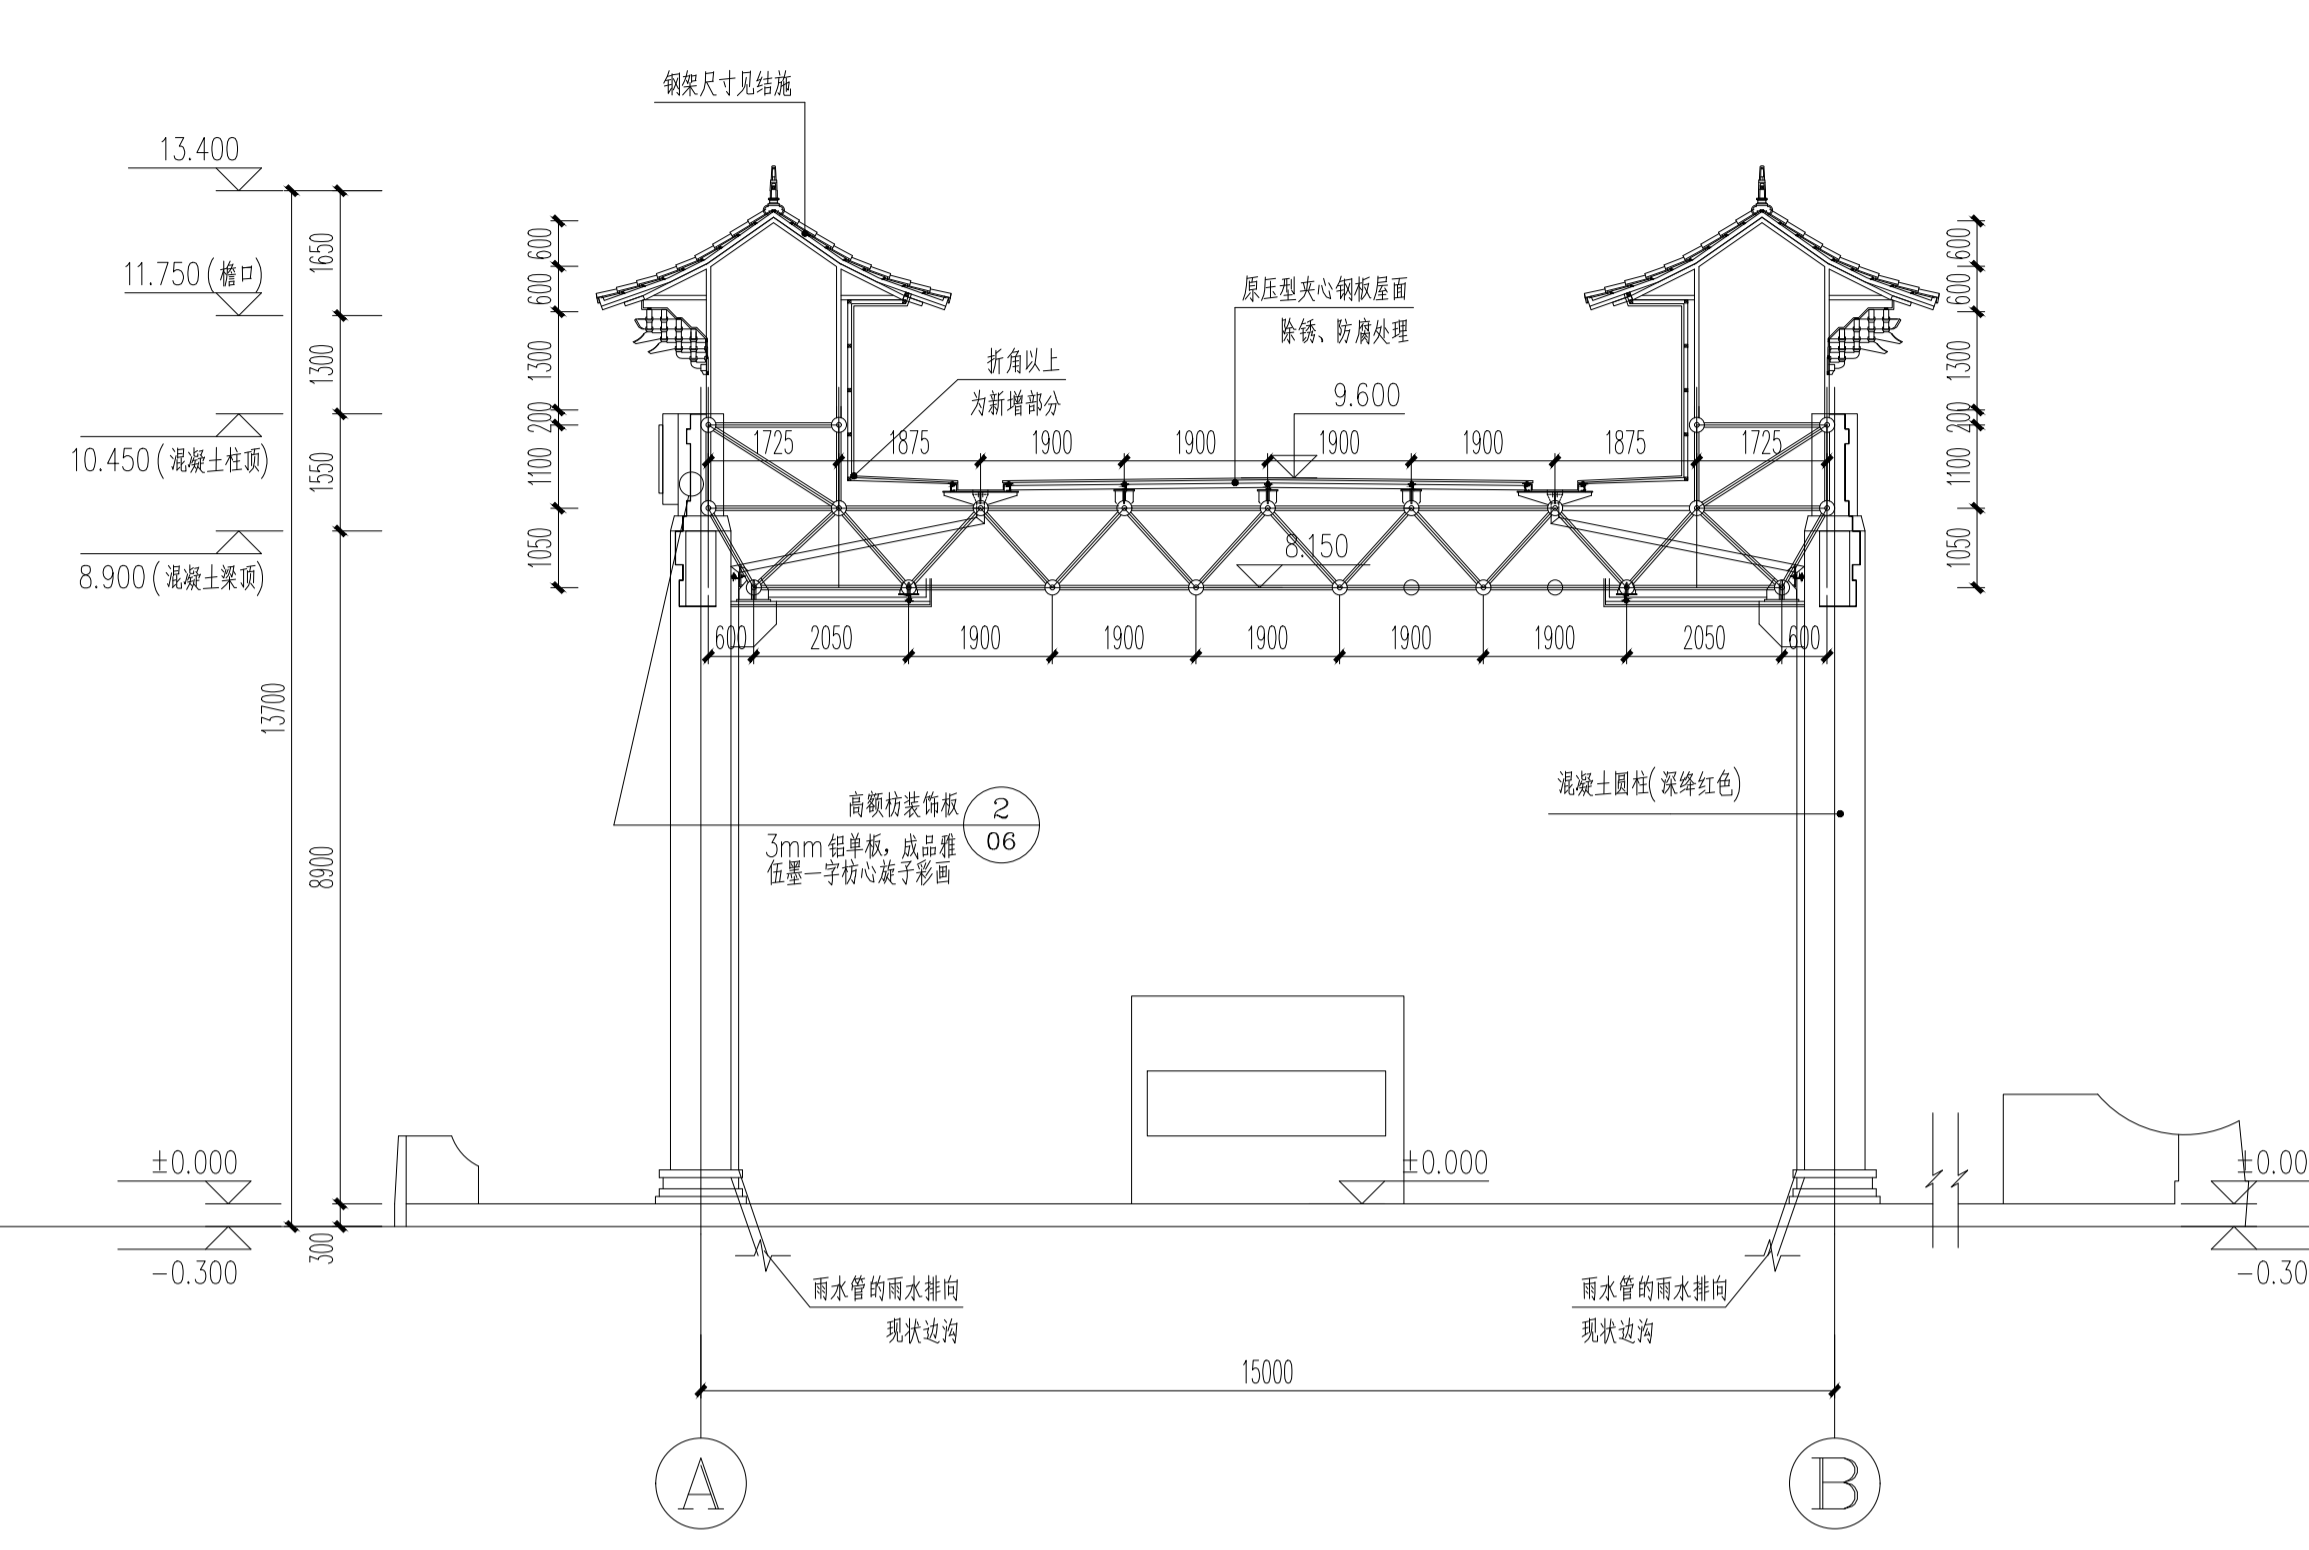


3-3剖面图 1:100

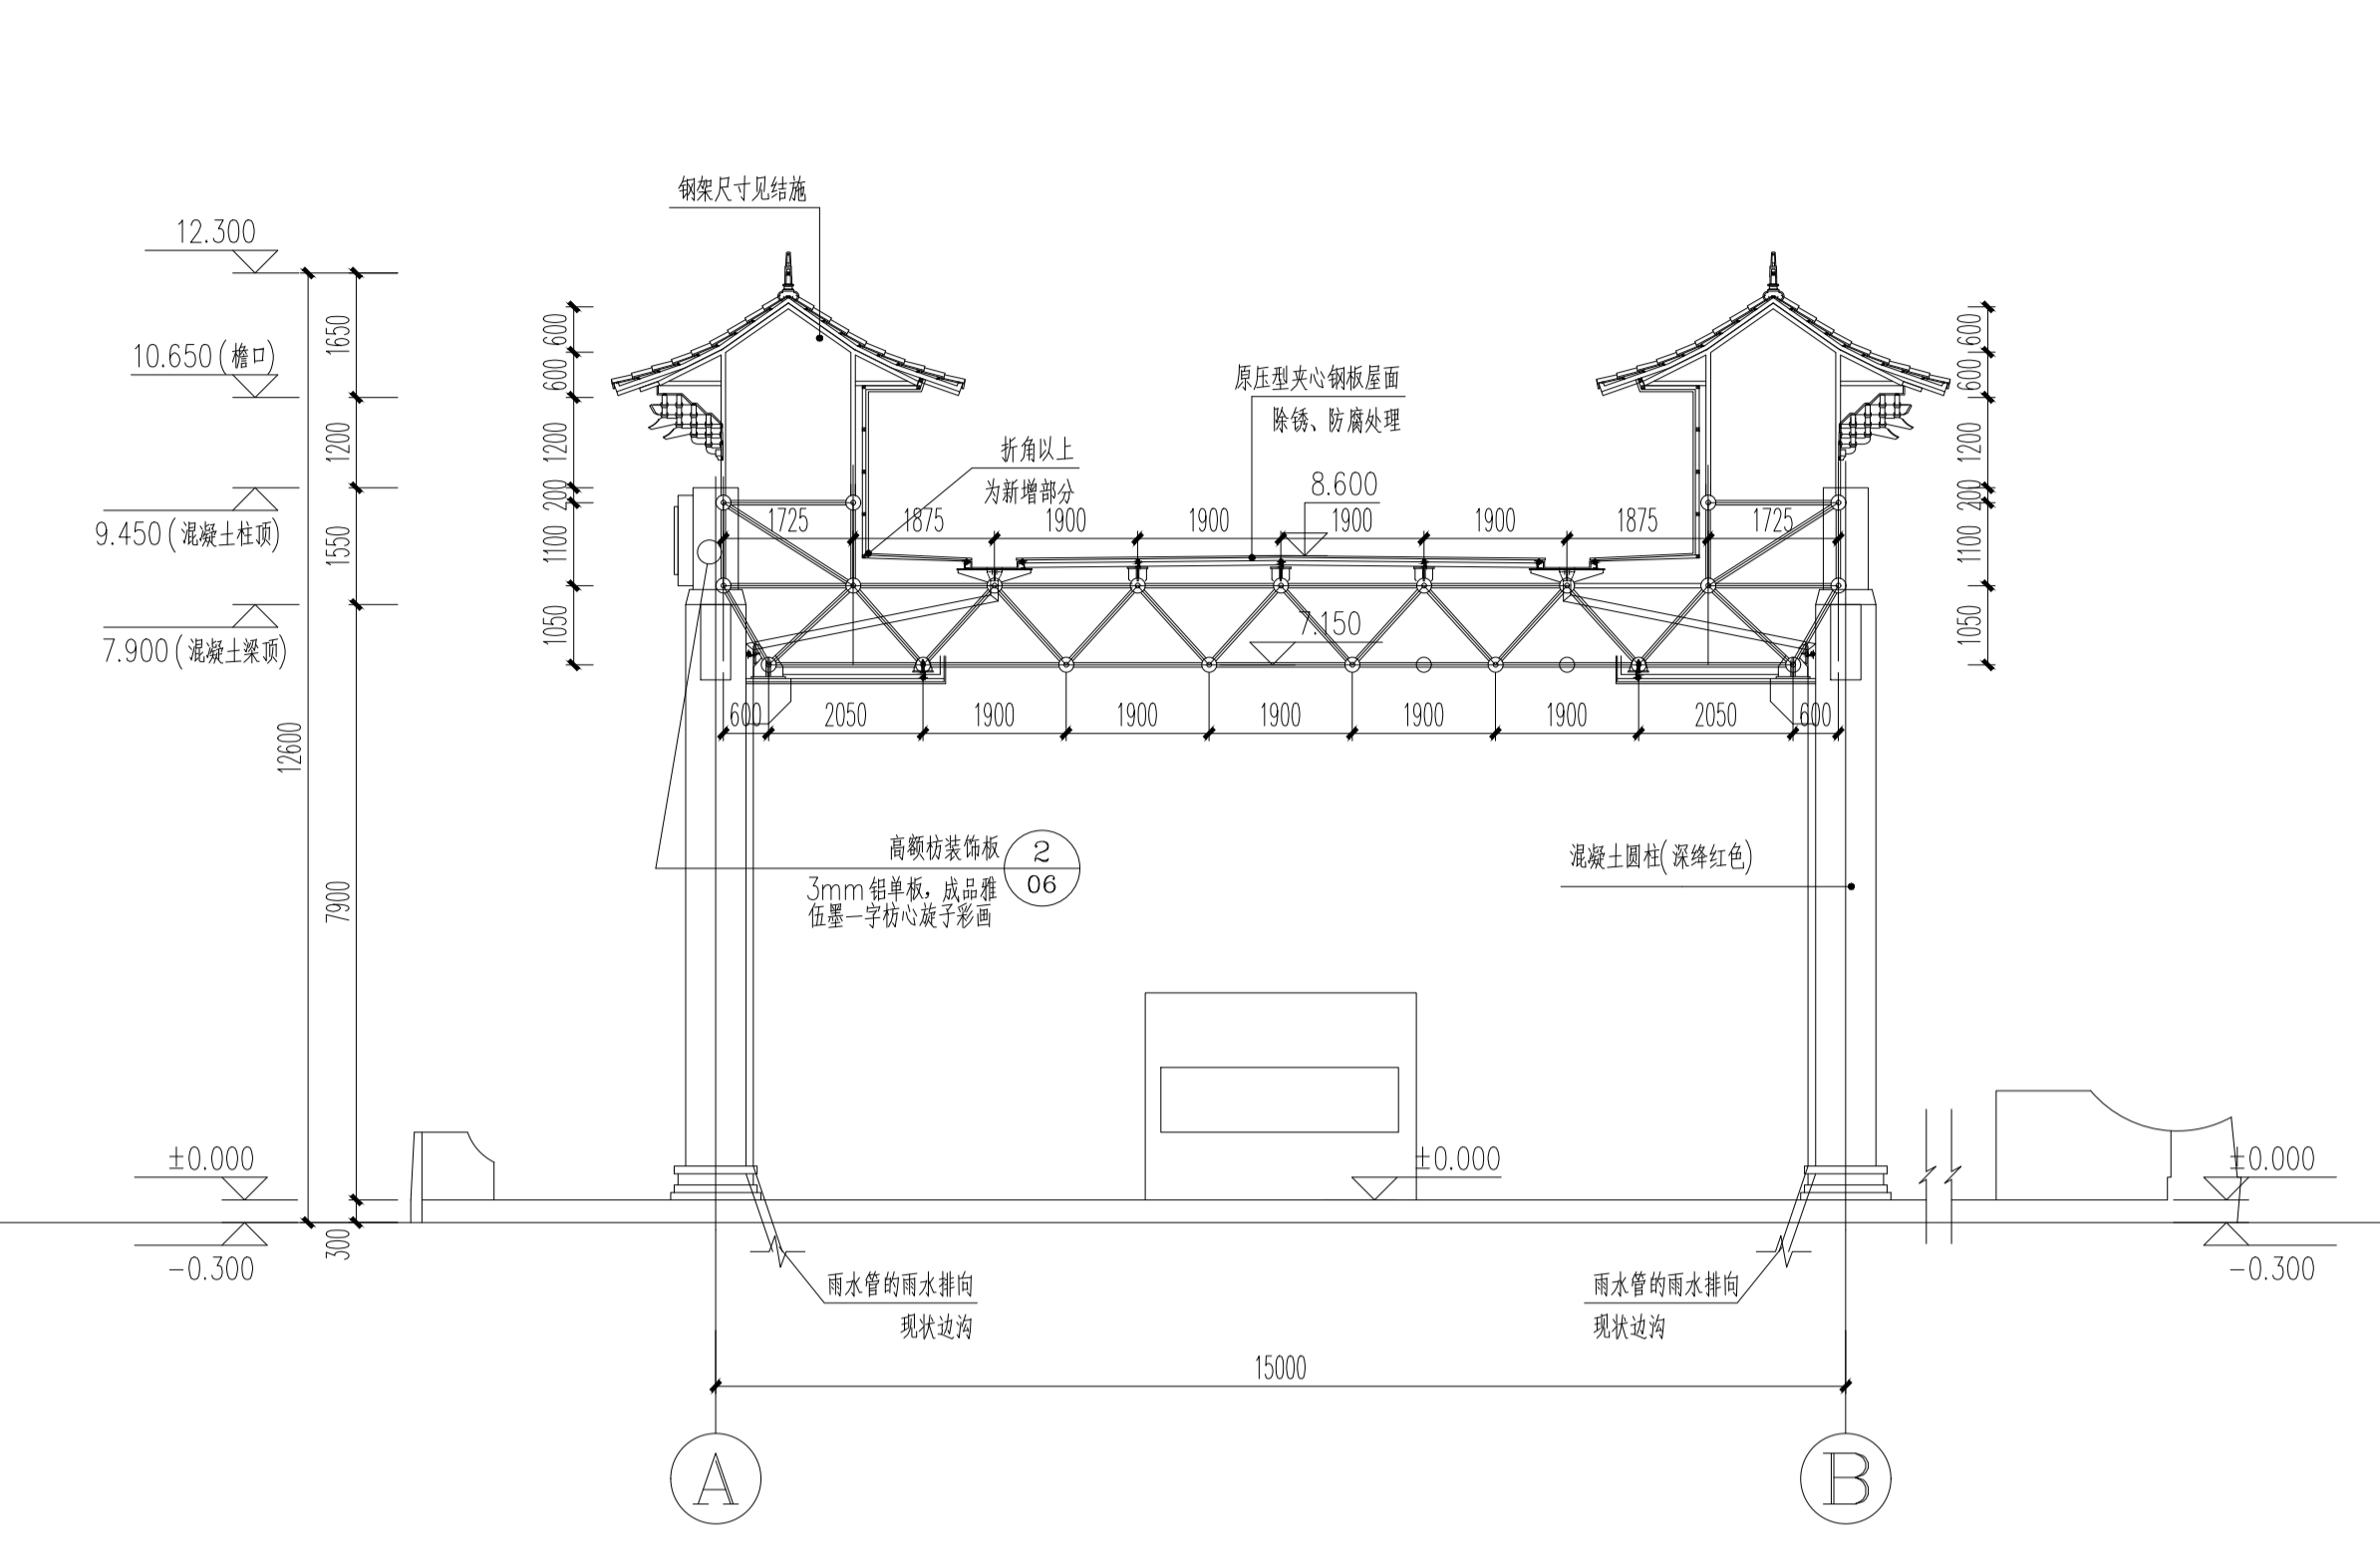

4-4剖面图 1:100

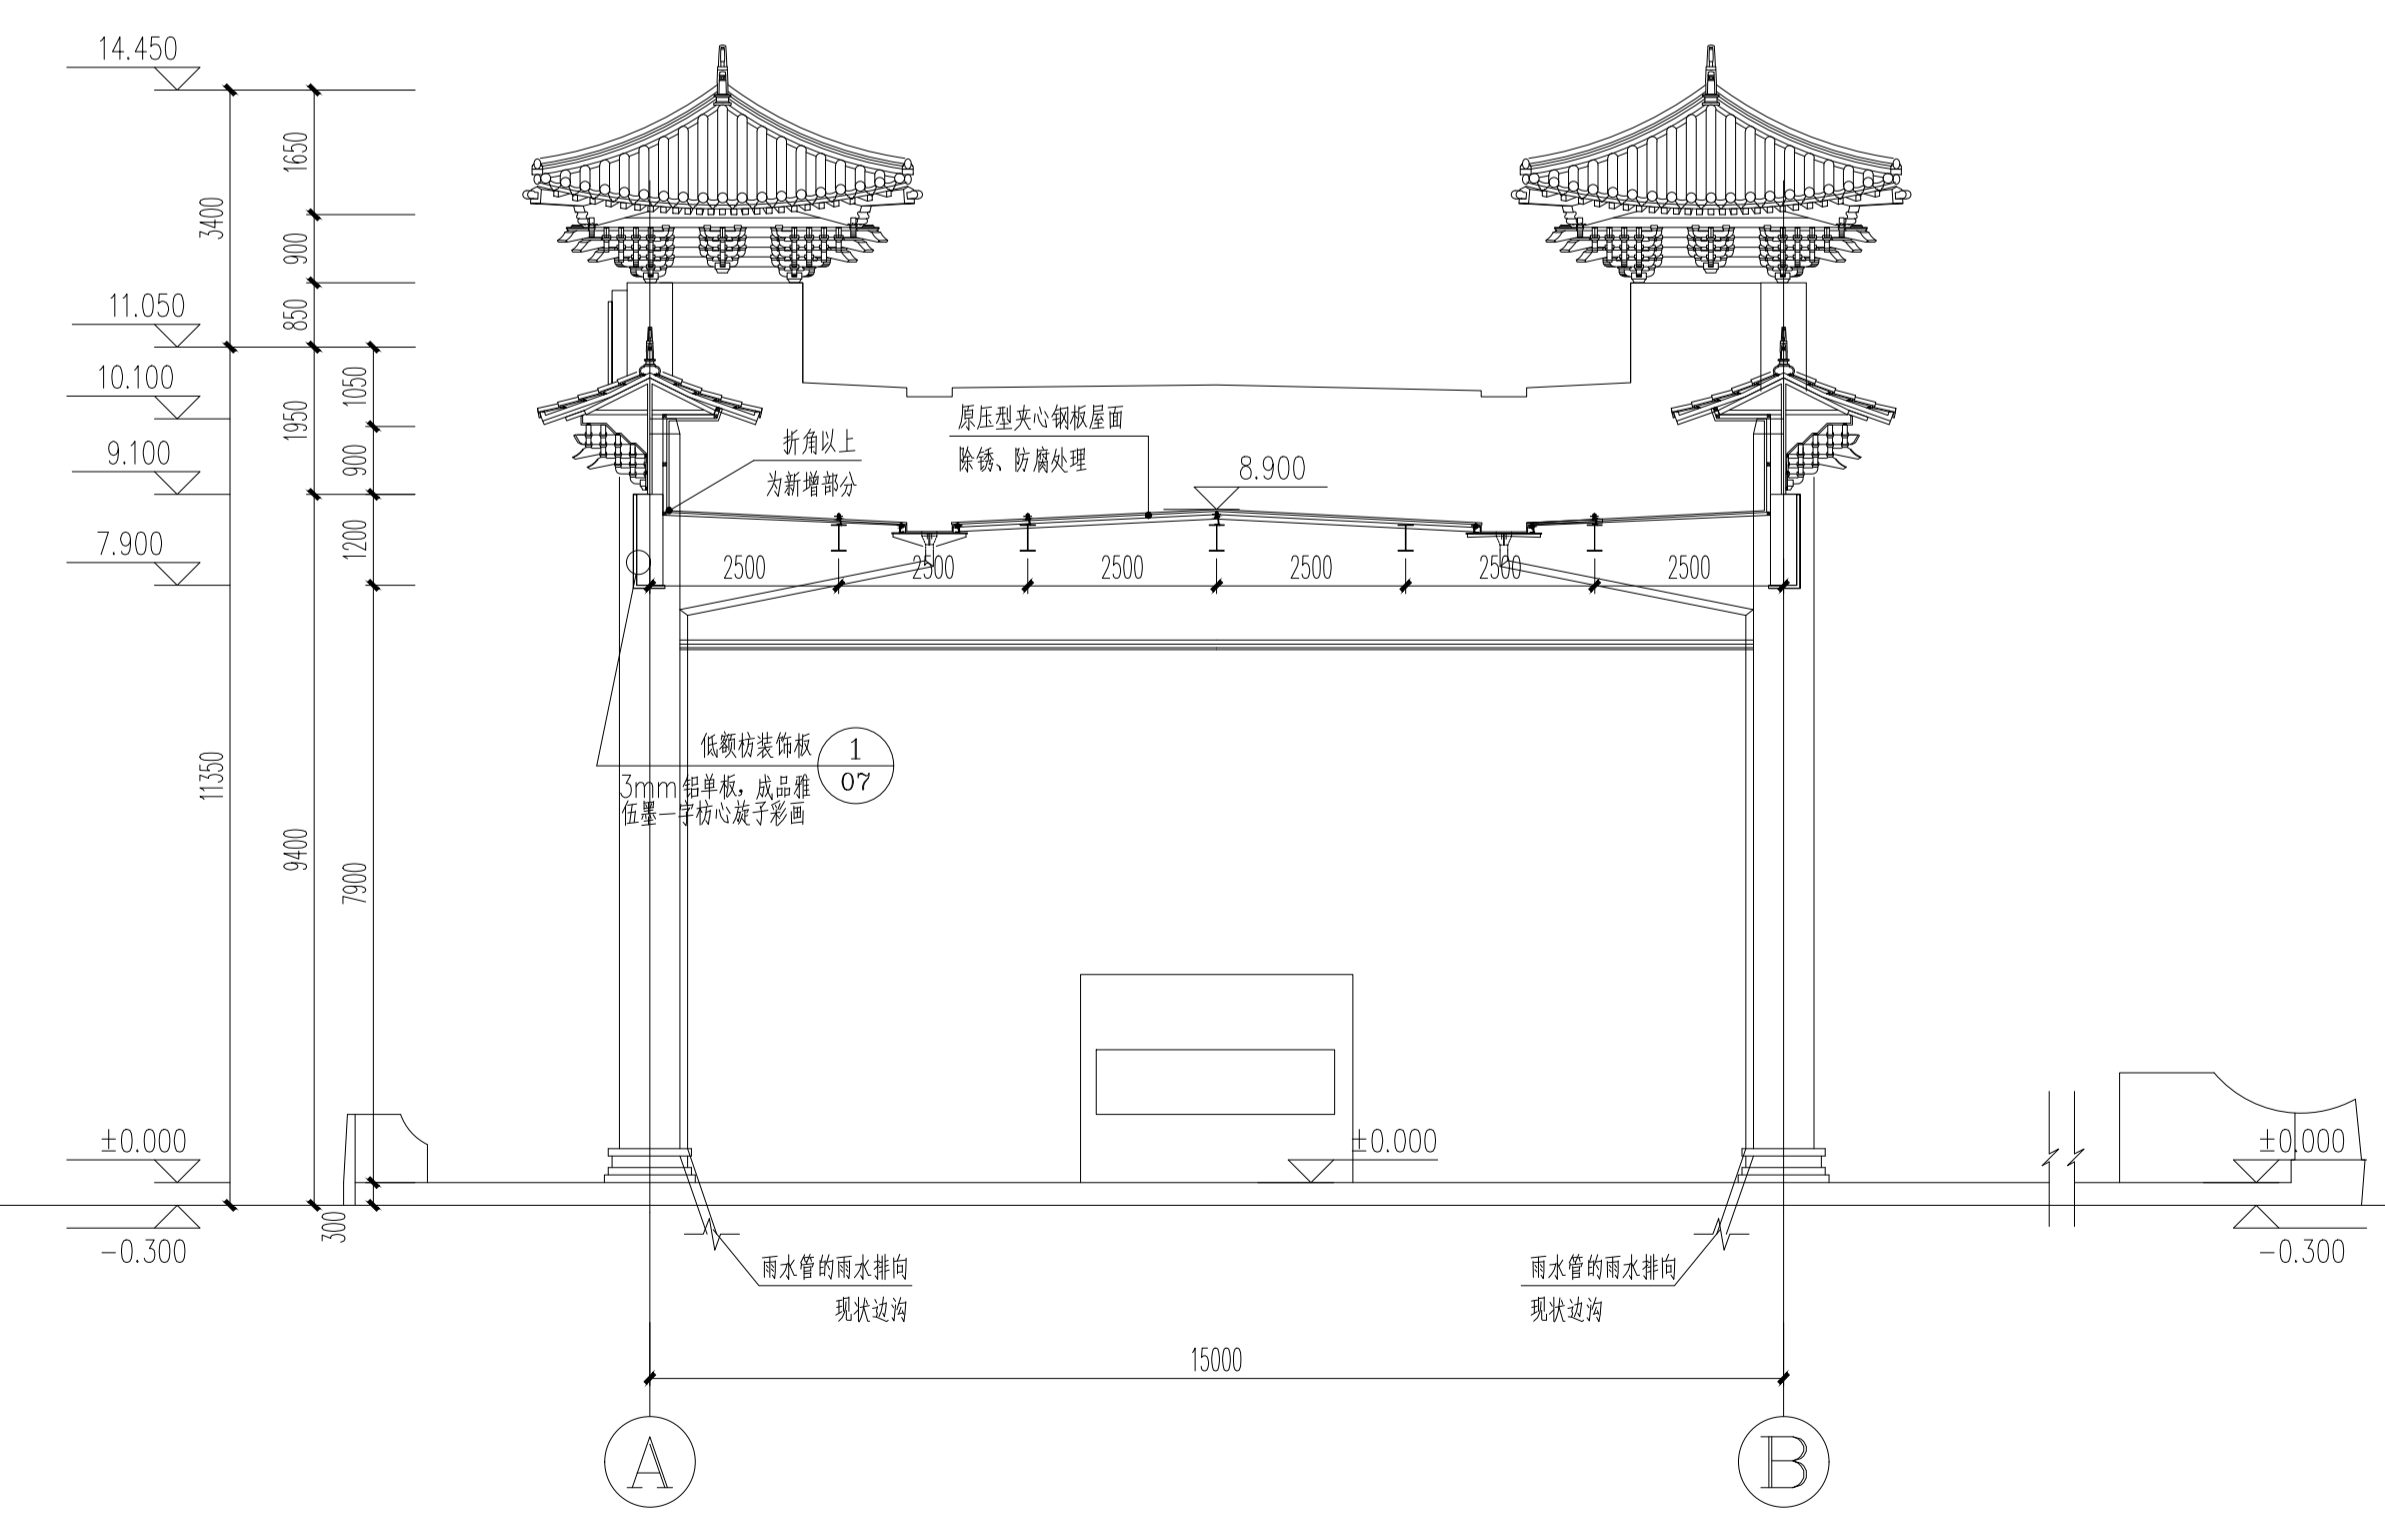

5-5剖面图 1:100

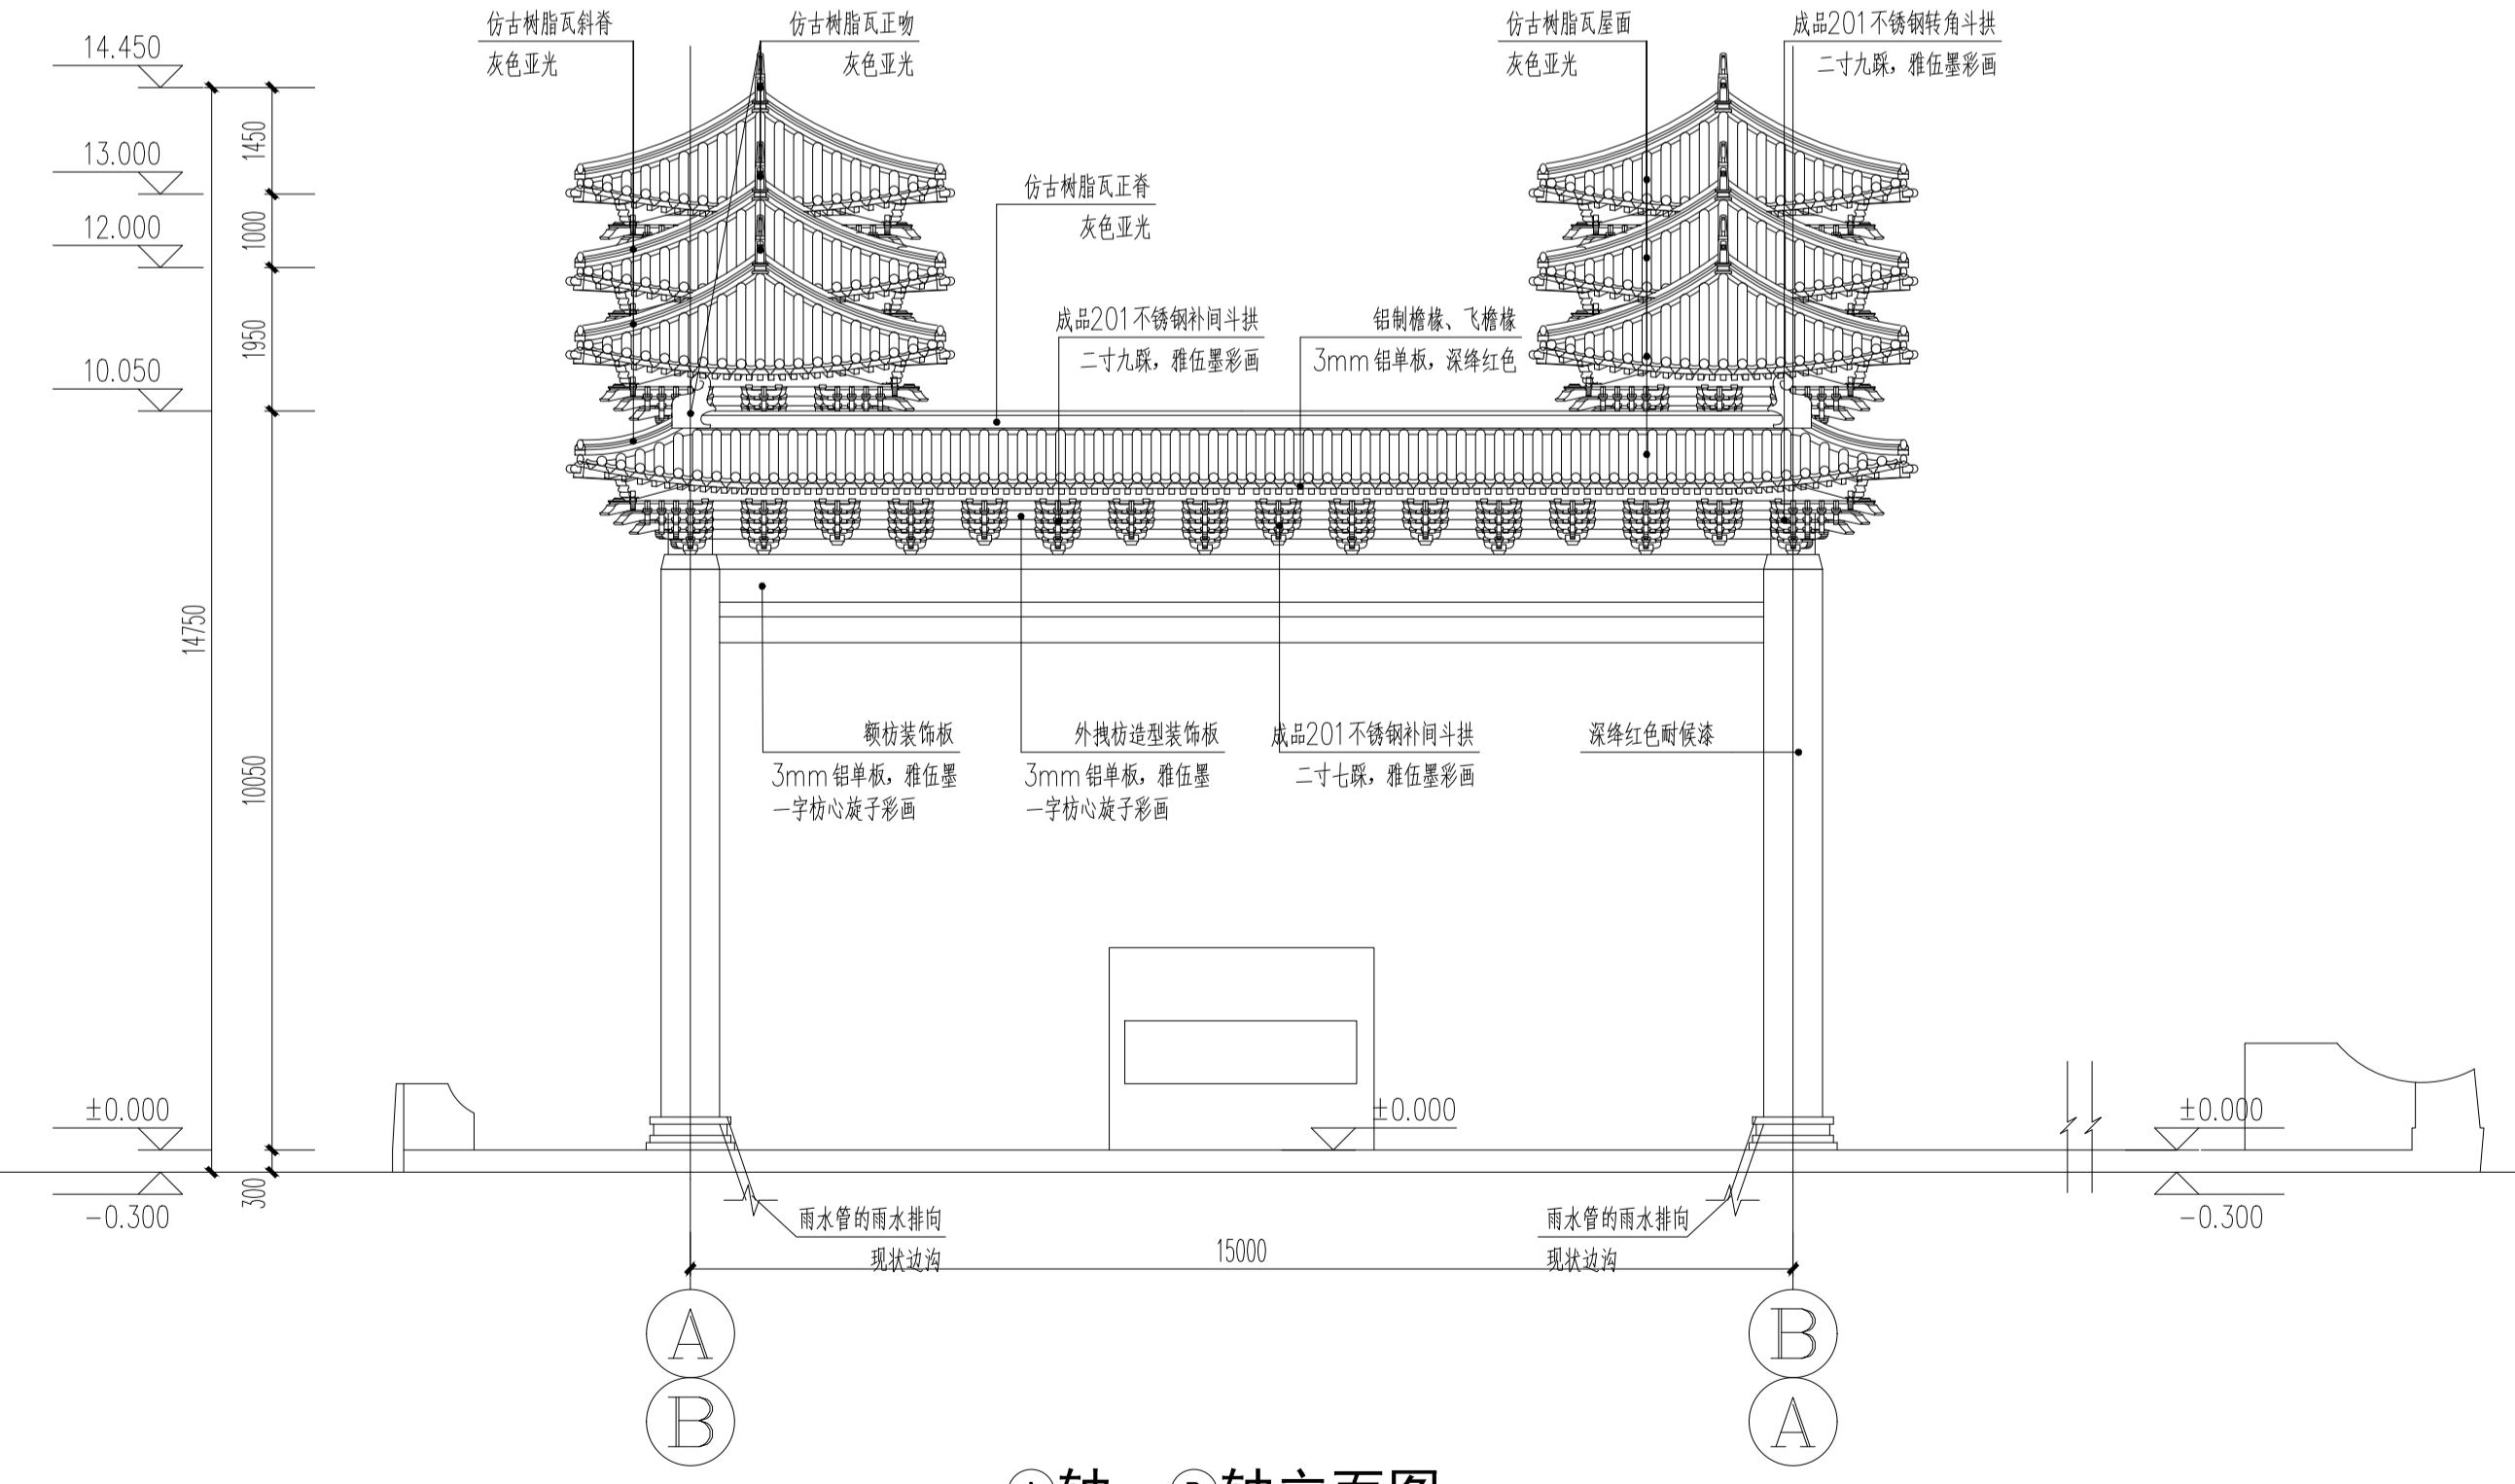

A轴~B轴立面图 1:150

B轴~A轴立面图 1:150

所长	李光	李光
项目负责人	杜鹤麟	杜鹤麟
专业负责人	杜鹤麟	杜鹤麟
审定		
审核	张永生	张永生
校对	董素敏	董素敏
设计	王梦远	王梦远
方案设计人	王梦远	王梦远
建设单位:	河北京石高速公路开发有限公司	
项目名称:	京港澳高速公路京石段保定收费站	
工程名称:	收费大棚维修改造工程	
图名:	2-2、3-3、4-4、5-5剖面图、A轴~B轴、B轴~A轴立面图	
设计号	2022-07-1	
设计阶段	施工图	专业 建筑
比例	1:100	图号 建施修-04
版本号	1.0	出版日期 2022.11