




角梁、角檐椽仰视图 1:20

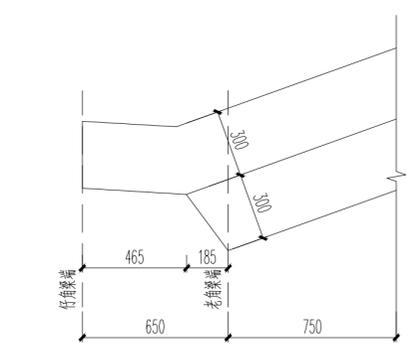


角梁侧视图 1:20

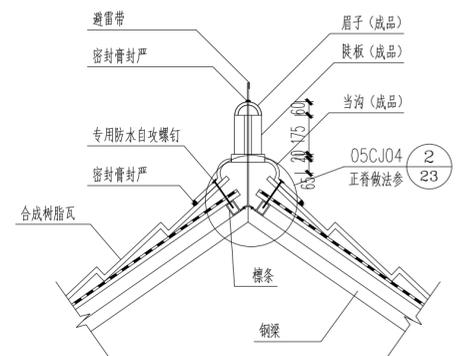


正脊做法 1:20

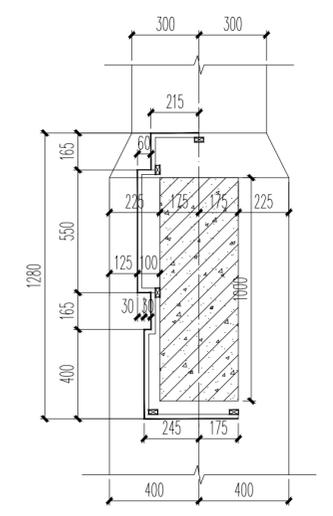


1:20

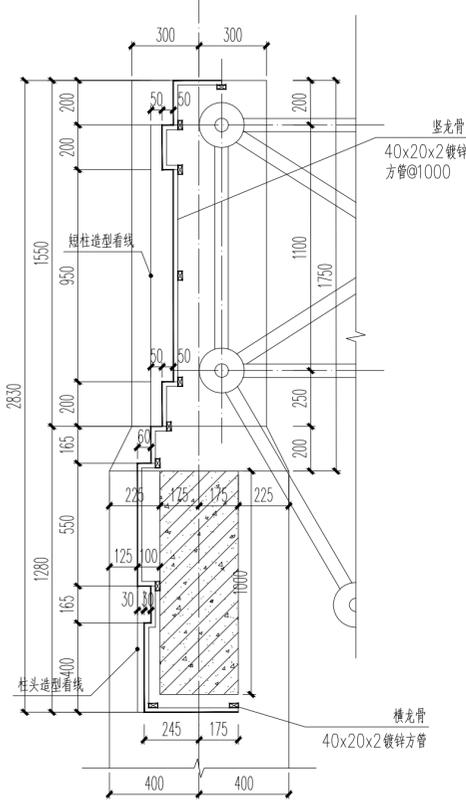

2:20

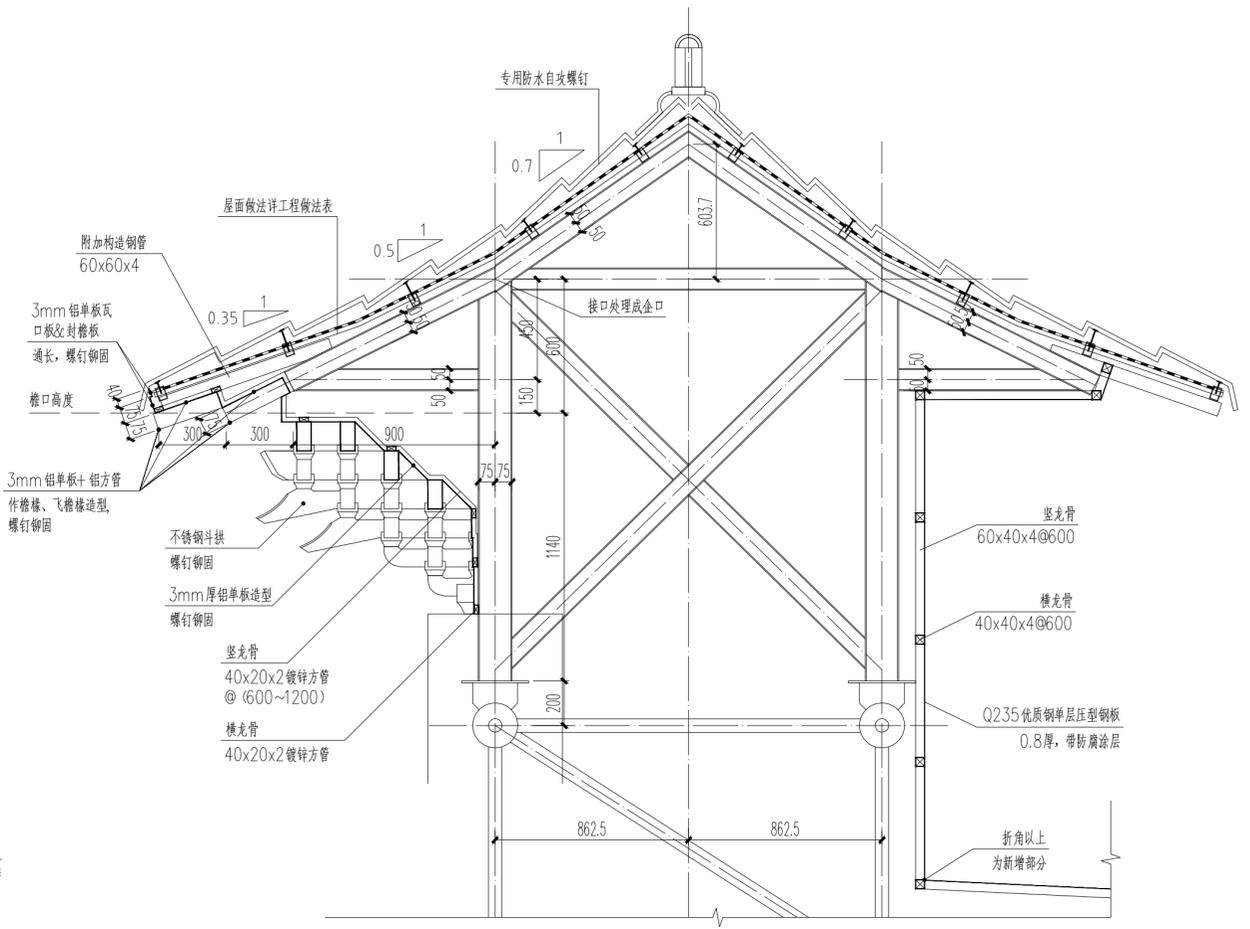

双柱大屋面部分横剖面详图 1:20

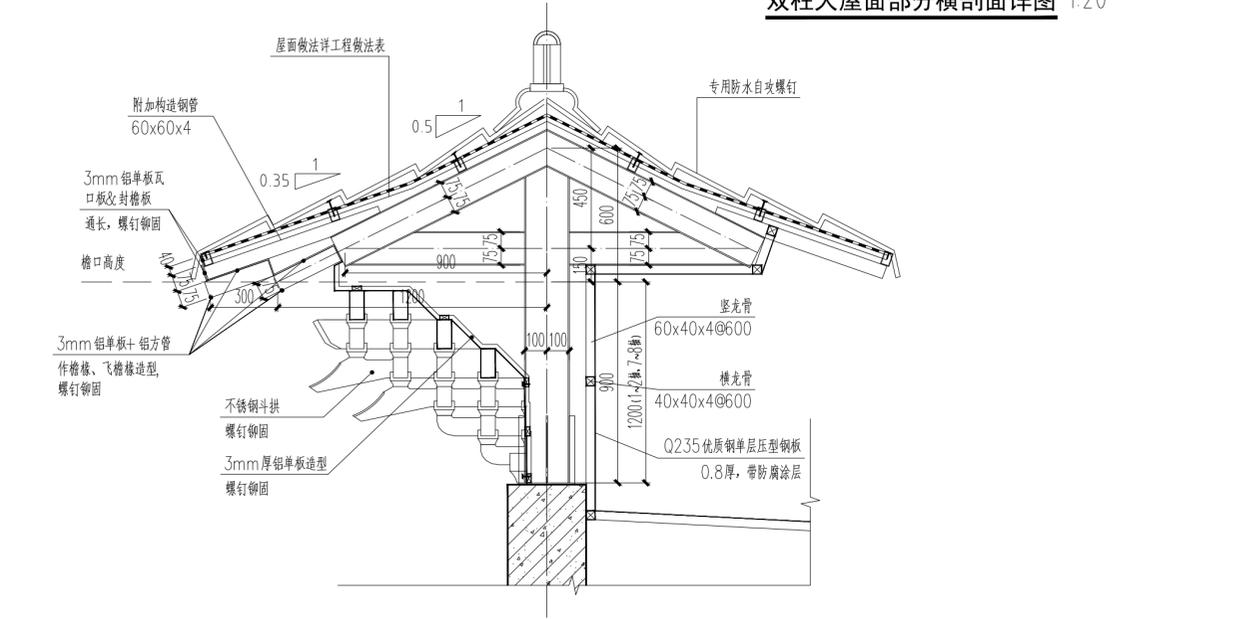

单柱小屋面部分横剖面详图 1:20

所长	李光	李光
项目负责人	杜鹤麟	杜鹤麟
专业负责人	杜鹤麟	杜鹤麟
审定		
审核	张永生	张永生
校对	董素敏	董素敏
设计	王梦远	王梦远
方案设计师	王梦远	王梦远
建设单位:	河北京石高速公路开发有限公司	
项目名称:	京港澳高速公路京石段 清苑收费站	
工程名称:	收费大棚维修改造工程	
图名:	节点详图	

设计工号	2022-07-2		
设计阶段	施工图	专业	建筑
比例	1:20	图号	建施替-07
版本号	1.0	出图日期	2022.11